


# výkres širších vztahů odůvodnění změny č. 1 územního plánu Chobot



## Legenda

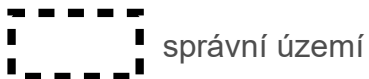

<b>Ing. Jitka Smítková</b> Vlastiboř 21, 392 01 Soběslav	razítko projektant
datum vyhotovení: <b>květen 2022</b>	
vypracoval: <b>Ing. Jitka Smítková</b>	
odpovědný projektant: <b>Ing. Vlastimil Smítka (ČKA 04 792)</b>	
číslo paré:	

## územní systém ekologické stability

funkční

k založení



regionální biocentrum




regionální biokoridor



lokální biocentrum



lokální biokoridor

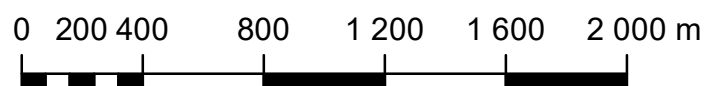

měřítko 1:25 000